

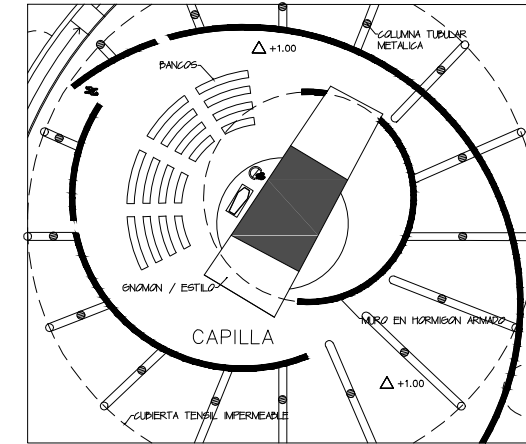



DETALLE EN PLANTA RELOJ SOLAR (PLAZA SUPERIOR)

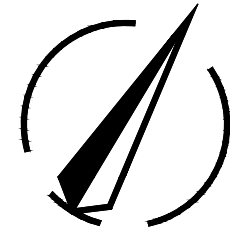

DETALLE PLANA ARQUITECTÓNICA CAPILLA

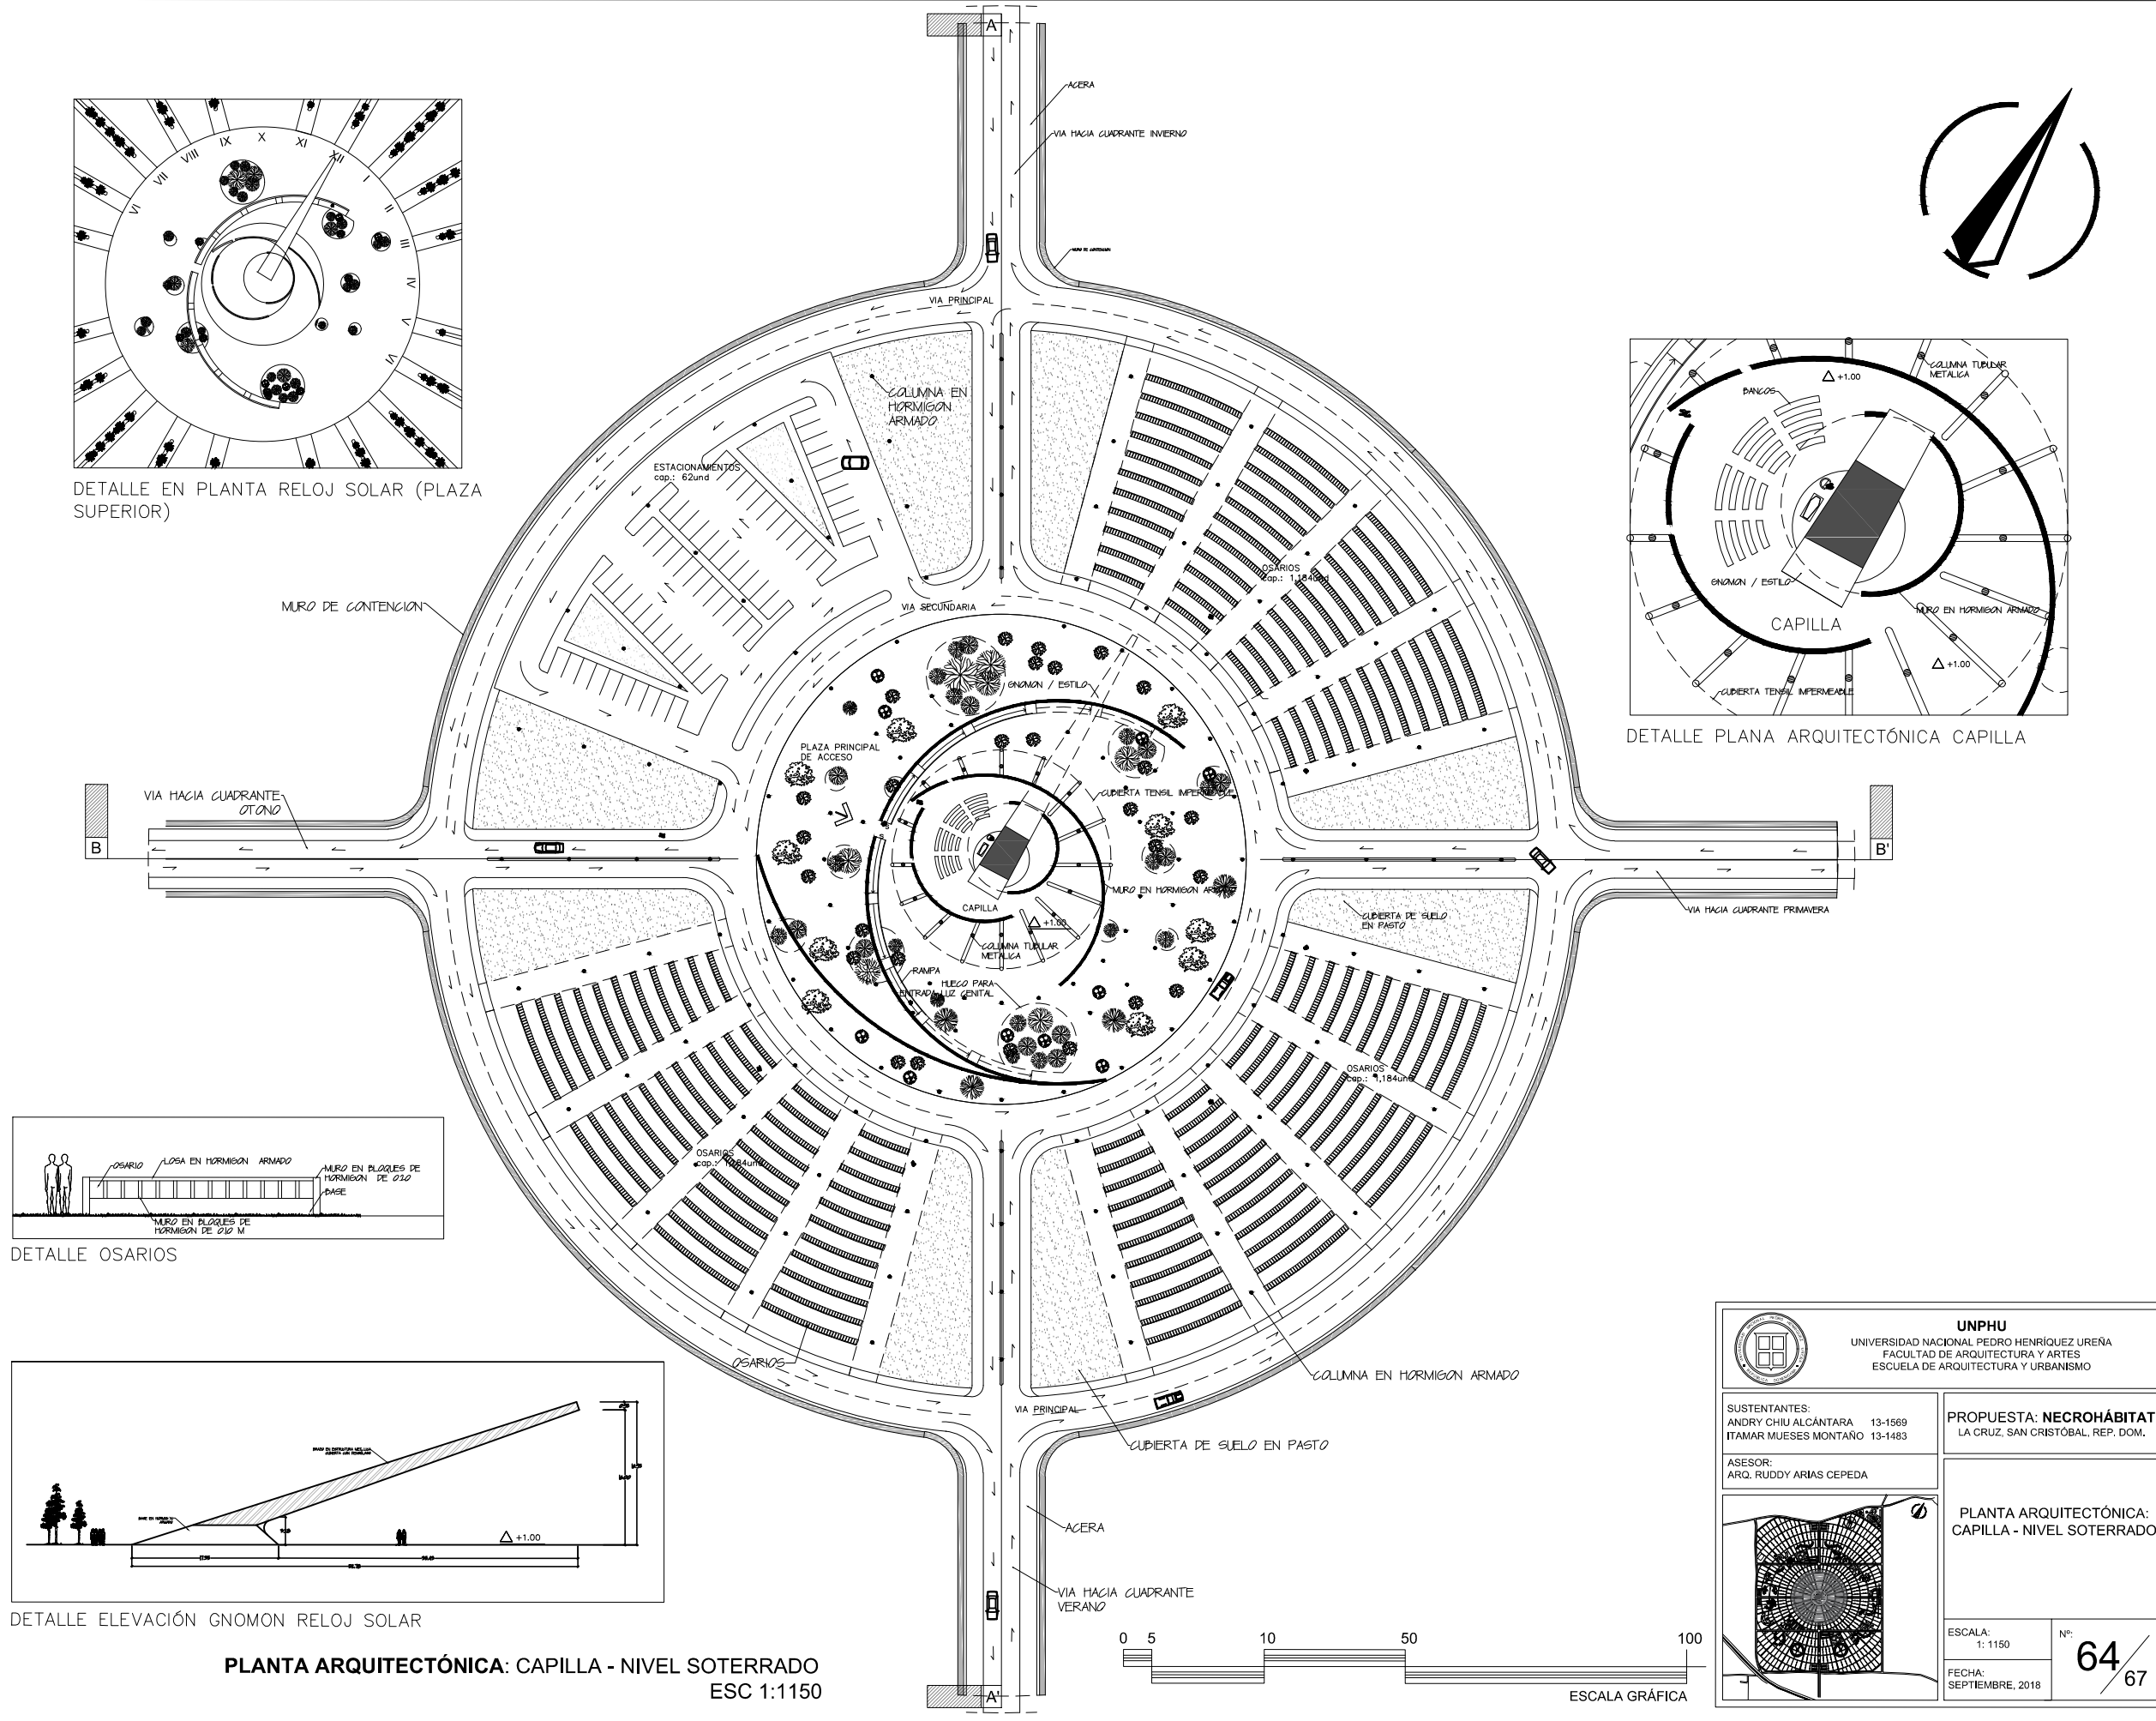

DETALLE OSARIOS

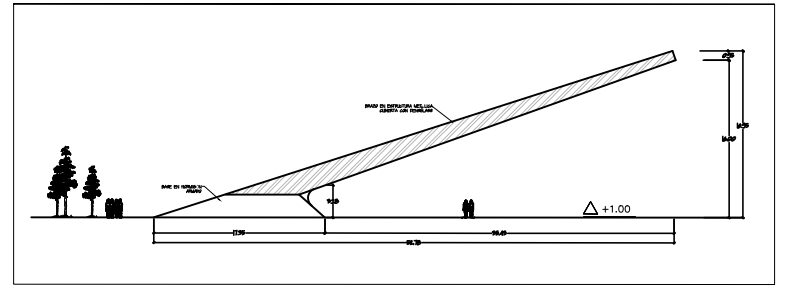

DETALLE ELEVACIÓN GNUMON RELOJ SOLAR

PLANTA ARQUITECTÓNICA: CAPILLA - NIVEL SOTERRADO
ESC 1:1150

<p>UNPHU UNIVERSIDAD NACIONAL PEDRO HENRÍQUEZ URÉNA FACULTAD DE ARQUITECTURA Y ARTES ESCUELA DE ARQUITECTURA Y URBANISMO</p>	
<p>SUSTENTANTES: ANDRY CHIU ALCÁNTARA 13-1569 ITAMAR MUESES MONTAÑO 13-1483</p>	<p>PROPUESTA: NECROHÁBITAT LA CRUZ, SAN CRISTÓBAL, REP. DOM.</p>
<p>ASESOR: ARO. RUDDY ARIAS CEPEDA</p>	<p>PLANTA ARQUITECTÓNICA: CAPILLA - NIVEL SOTERRADO</p>
<p>ESCALA: 1:1150</p>	<p>Nº: 64 67</p>
<p>FECHA: SEPTIEMBRE, 2018</p>	