


LEYENDA

- | | | |
|--------------------------------------|-------------------------------------|---|
| 1. Acceso Principal | 9. Baño de Damas | 17. Acceso Posterior |
| 2. Información | 10. Baño de Caballeros | 18. Deposito de Desperdicios |
| 3. Góndolas Ventas Diversas | 11. Depósito de Limpieza Baños | 19. Jardines Exteriores |
| 4. Área de Exhibiciones | 12. Salidas de Emergencia | 20. Rampas de Carga y Descarga |
| 5. Locales Comerciales | 13. Áreas de Carga y Descarga | 21 Acceso a Proyecto desde Estación del Metro |
| 6. Núcleos de Ascensores y Escaleras | 14. Acceso a Metro de Santo Domingo | 22. Deposito |
| 7. Restaurante | 15. Entrada a Parqueos Soterrados | 23. Cocina Restaurante |
| 8. Terraza Restaurante | 16. Salida de Parqueos Soterrados | |

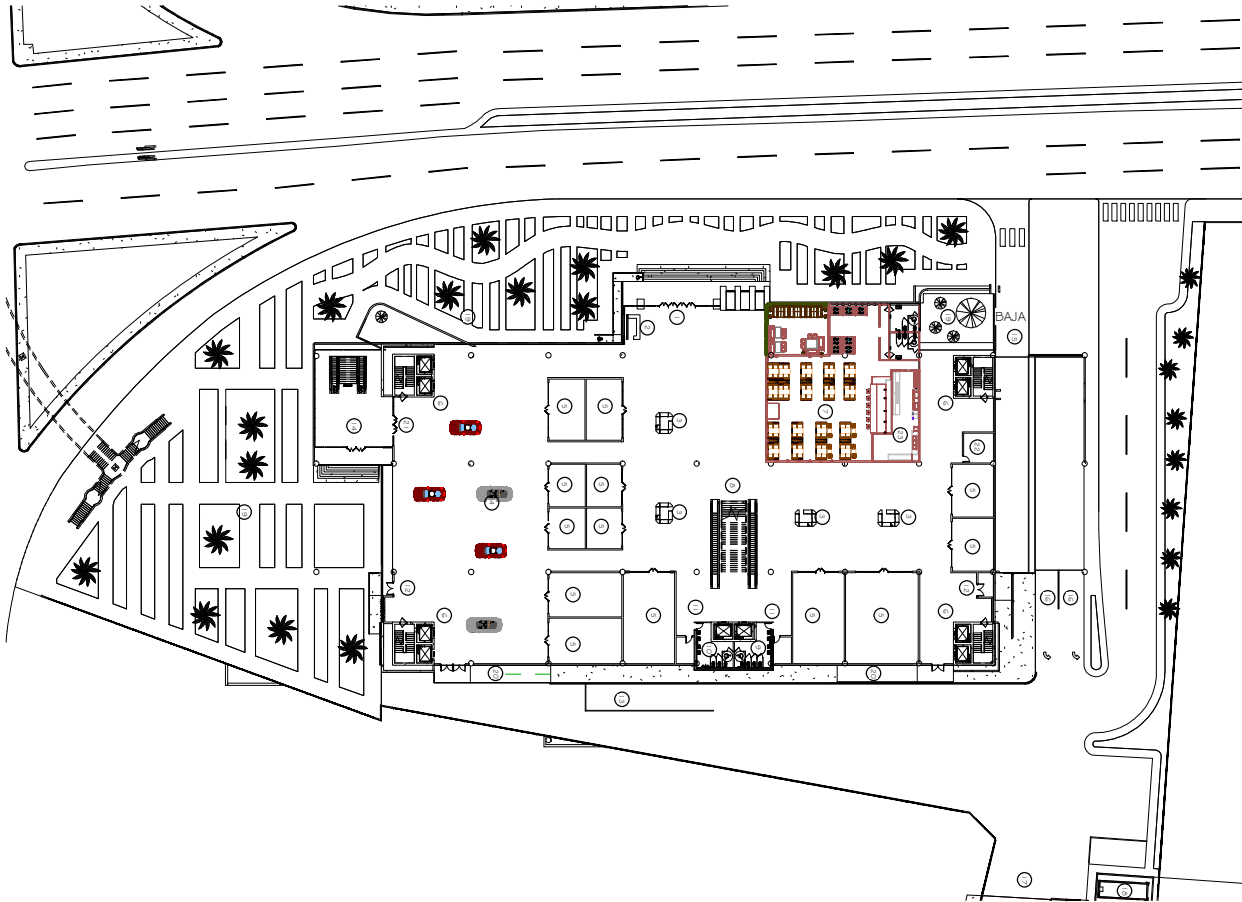

UNPHU

FACULTAD DE ARQUITECTURA
Y ARTES
ESCUELA DE ARQUITECTURA Y
URBANISMO



ENSANCHE MIRAFLORES

SUSTENTANTE:

LUIS ARIAS
12-0014

ESPACIOS POLIVALENTES

MIMESIS
CENTRO DE EVENTOS
SIMULTANEOS

ASESOR:

ARG. ELIZARDO RUIZ

ARQUITECTONICO
1ER NIVEL

ESCALA 1 : 650

A 1 00





UNPHU

FACULTAD DE ARQUITECTURA
Y ARTES
ESCUELA DE ARQUITECTURA Y
URBANISMO



ENSAMBLE MIRAFLORES

SUSTENTANTE:

LUIS ARIAS
I 2-001 4

ESPACIOS POLIVALENTES

MIMESIS
CENTRO DE EVENTOS
SIMULTANEOS



ASESOR:

ARG. ELIZARDO RUIZ

ARQUITECTONICO
2DO NIVEL


ESCALA 1 : 400

A 101

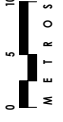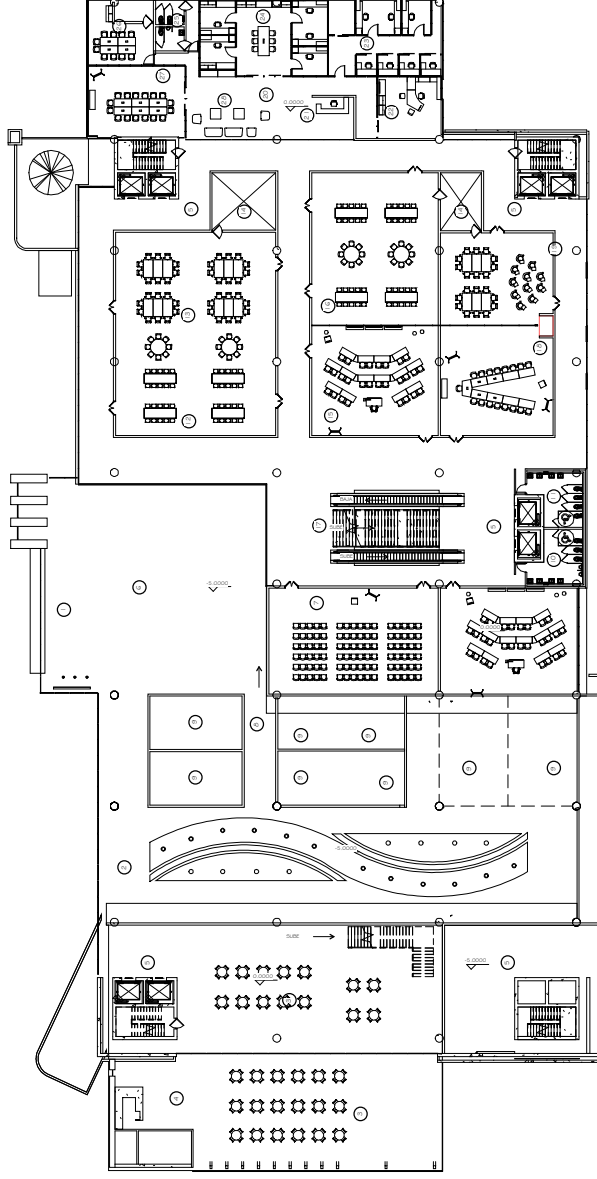

LEYENDA

- | | |
|-------------------------------------|--------------------------------|
| 1. Acceso Principal 1er Nivel | 15. Salón B202 |
| 2. Área de Exhibiciones 1er Nivel | 16. Salón B203 |
| 3. Comensales Cafetería | 17. Deposito Limpieza |
| 4. Cafetería | 18. Salón Polivalente A203 |
| 5. Núcleo de Ascensores y Escaleras | 19. Deposito |
| 6. Información 1er Nivel | 20. Área Administrativa |
| 7. Salón B201 | 21. Recibidor |
| 8. Escaleras de Acceso 2do Nivel | 22. Gerente General |
| 9. Locales Comerciales 1er Nivel | 23. Área de Comercialización |
| 10. Bano de Caballeros | 24. Recurso Humanos |
| 11. Baño de Damas | 25. Baños Área Administrativa |
| 12. Salón Polivalente A201 | 26. Cocina Área Administrativa |
| 13. Salón Polivalente A202 | 27. Sala de Reuniones |
| 14. Deposito | 28. Área de Espera |

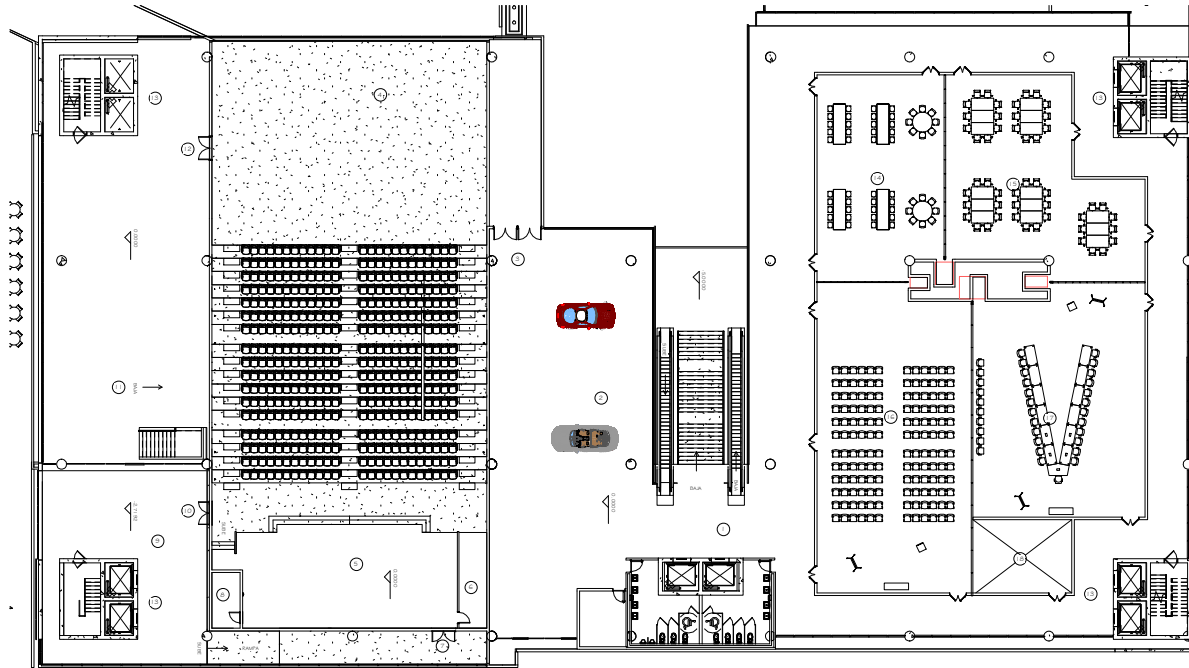

LEYENDA

- | | |
|--------------------------------------|--------------------------------------|
| 1. Acceso Principal | 10. Acceso a Teatro Piso 2M |
| 2. Área de Exhibiciones | 11. Escaleras hacia 2do Nivel |
| 3. Acceso Lateral Izquierdo a Teatro | 12. Acceso Lateral Derecho a Teatro |
| 4. Asientos Retractivos | 13. Núcleo de Ascensores y Escaleras |
| 5. Escenario | 14. Salón Polivalente A301 |
| 6. Vestidores | 15. Salón Polivalente A302 |
| 7. Acceso Posterior a Escenario | 16. Salón Polivalente A303 |
| 8. Cuarto de Maquinas | 17. Salón Polivalente A304 |
| 9. Nivel de Piso 2M | 18. Deposito |



UNPHU

FACULTAD DE ARQUITECTURA Y ARTES

ESCUELA DE ARQUITECTURA Y URBANISMO



ENSANCHE MIRAFLORES

SUSTENTANTE:

LUIS ARIAS

12-0014

ESPACIOS POLIVALENTES

MIMESIS


CENTRO DE EVENTOS SIMULTANEOS

ASESOR:


ARQ. ELIZARDO RUIZ

ARQUITECTONICO
3ER NIVEL

ESCALA 1 : 300

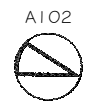

ESTACION METRO
DE SANTO
DOMIGO

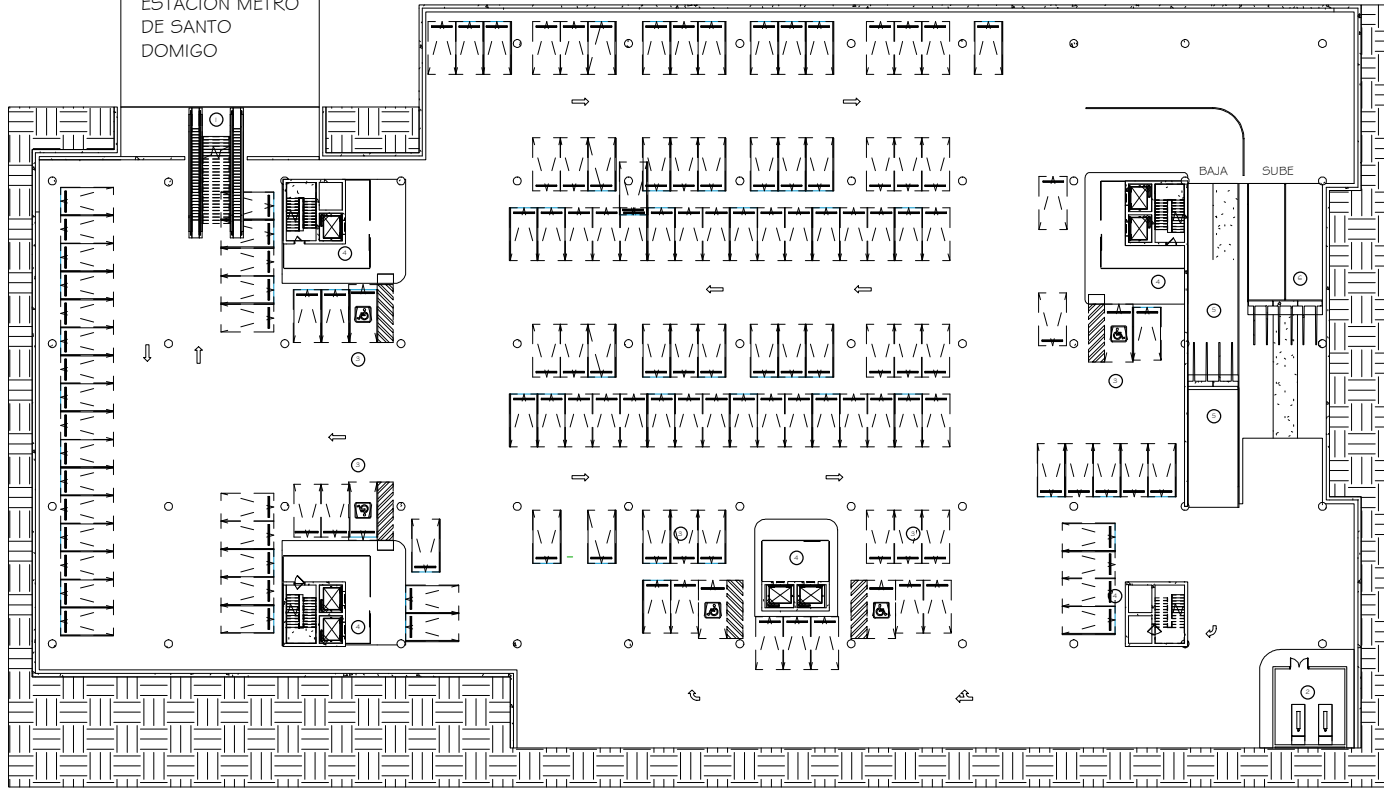

LEYENDA

1. Acceso a Metro
2. Cuarto de Plantas
3. Nucleos de Escaleras y Ascensores
4. Rampa de Acceso
5. Rampa de Salida



UNPHU

FACULTAD DE ARQUITECTURA
Y ARTES

ESCUELA DE ARQUITECTURA Y
URBANISMO



ENSANCHE MIRAFLORES

SUSTENTANTE:

LUIS ARIAS

12-0014

ESPACIOS POLIVALENTES

MIMESIS

CENTRO DE EVENTOS
SIMULTANEOS

ASESOR:

ARQ. ELIZARDO RUIZ

ARQUITECTONICO
NIVEL - I

ESCALA 1 : 400

A103





UNPHU

FACULTAD DE ARQUITECTURA
Y ARTES

ESCUELA DE ARQUITECTURA Y
URBANISMO



ENSANCHE MIRAFLORES

SUSTENTANTE:

LUIS ARIAS

12-0014

ESPACIOS POLIVALENTES

MIMESIS

CENTRO DE EVENTOS
SIMULTANEOS


ASESOR:

ARQ. ELIZARDO RUIZ

ARQUITECTONICO
NIVEL -2 , -3 Y -4

ESCALA 1 : 400


A104

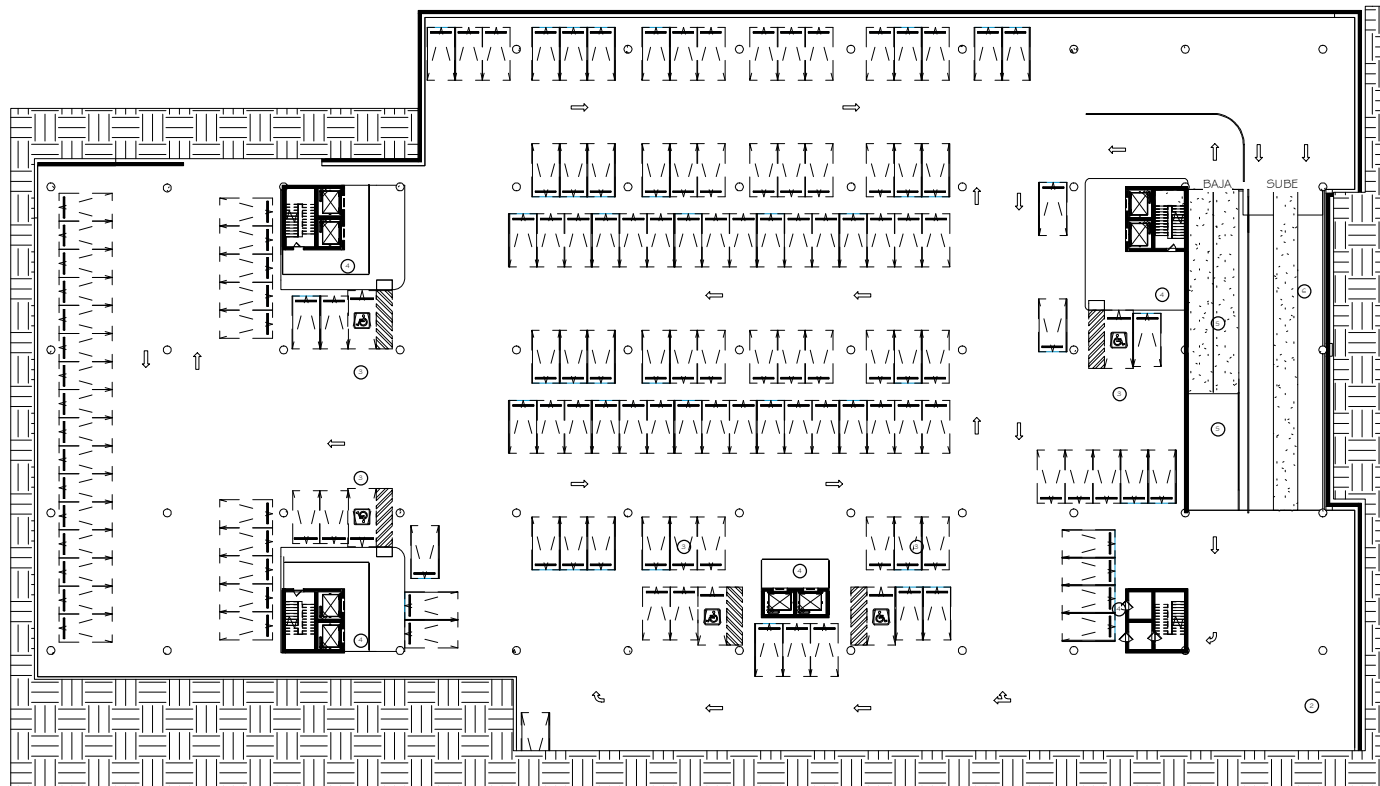


LEYENDA

1. Nucleos de Escaleras y Ascensores
2. Rampa de Acceso
3. Rampa de Salida




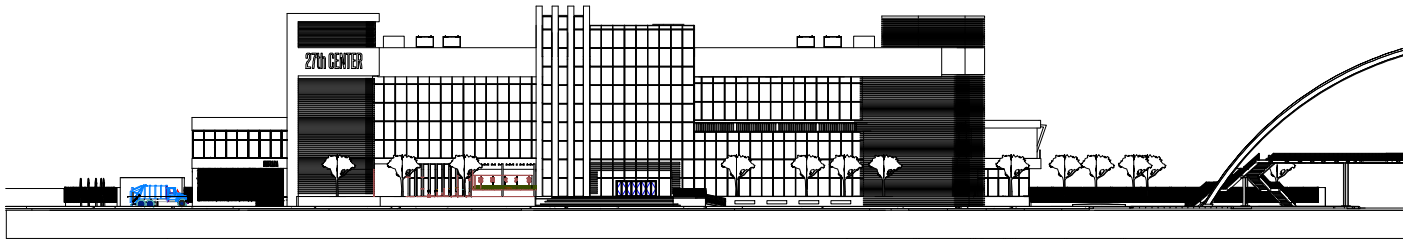


ELEVACION FRONTAL

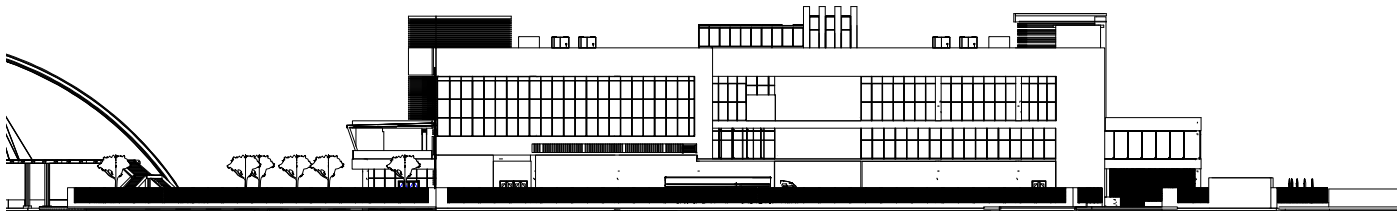

ELEVACION POSTERIOR

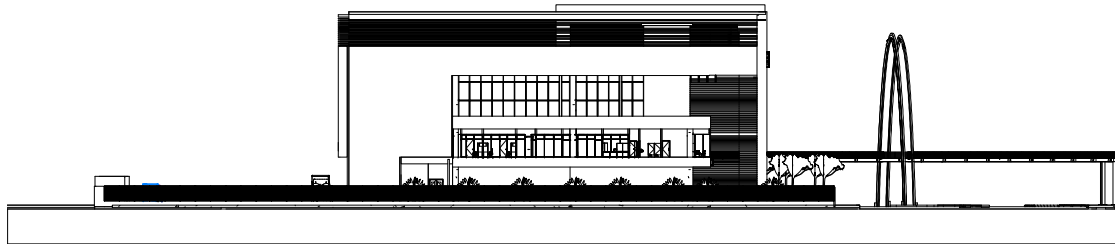

ELEVACION LATERAL IZQUIERDA

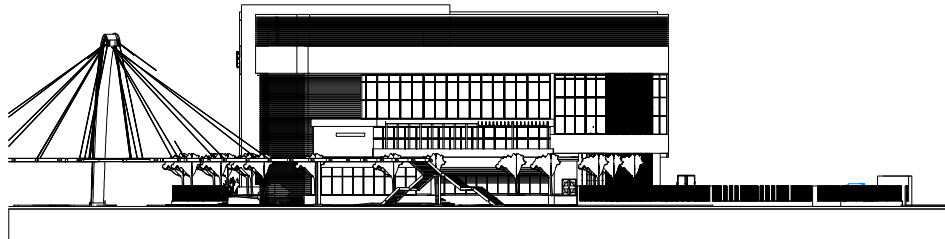

ELEVACION LATERAL DERECHA



UNPHU

FACULTAD DE ARQUITECTURA
Y ARTES

ESCUELA DE ARQUITECTURA Y
URBANISMO



ENSANCHE MIRAFLORES

SUSTENTANTE:

LUIS ARIAS

12-0014

ESPACIOS POLIVALENTES

MIMESIS

CENTRO DE EVENTOS
SIMULTANEOS

ASESOR:

ARQ. ELIZARDO RUIZ

ELEVACIONES

ESCALA 1 : 600

A201



UNPHU

FACULTAD DE ARQUITECTURA
Y ARTES

ESCUELA DE ARQUITECTURA Y
URBANISMO



INSANCHO MIRAFLORES

SUSTENTANTE:

LUIS ARIAS

12-0014

ESPACIOS POLIVALENTES

MIMESIS

CENTRO DE EVENTOS
SIMULTANEOS


ASESOR:

ARQ. ELIZARDO RUIZ

**DIMENSIONADO
AREA
ADMINISTRATIVA**

ESCALA 1 : 150

A300

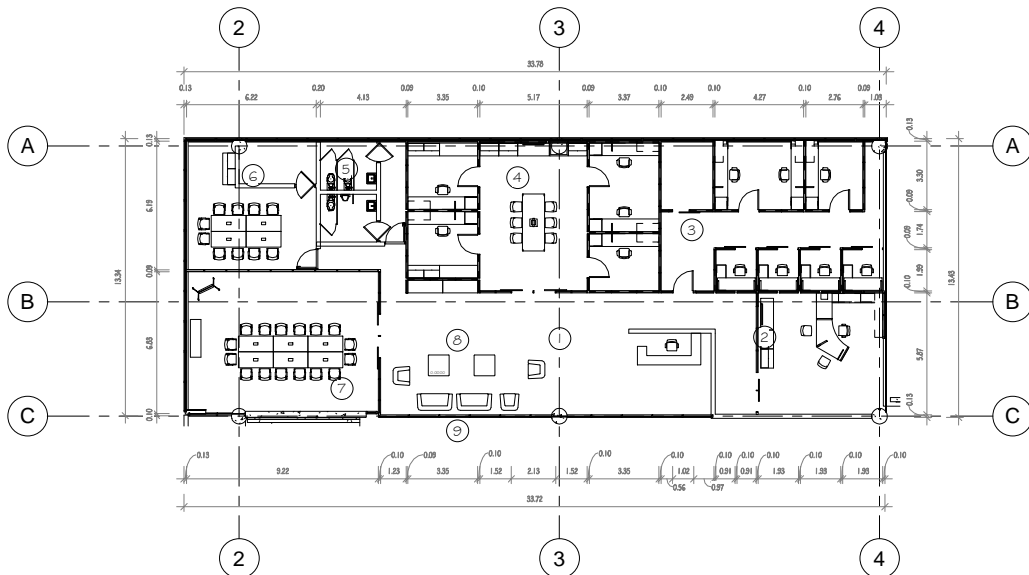

LEYENDA

- | | |
|-----------------------------|----------------------|
| 1. Recepción | 6. Cocina |
| 2. Gerente General | 7. Sala de Reuniones |
| 3. Área de Comercialización | 8. Área de Espera |
| 4. Recursos Humanos | 9. Acceso y Salida |
| 5. Baños | |





FACULTAD DE ARQUITECTURA
Y ARTES
ESCUELA DE ARQUITECTURA Y
URBANISMO



ENSANCHE MIRAFLORES

SUSTENTANTE:

LUIS ARIAS
12-0014

ESPACIOS POLIVALENTES

MIMESIS
CENTRO DE EVENTOS
SIMULTANEOS


ASESOR:

ARG. ELIZARDO RUIZ

DIMENSIONADO
TEATRO

ESCALA 1 : 200

A302

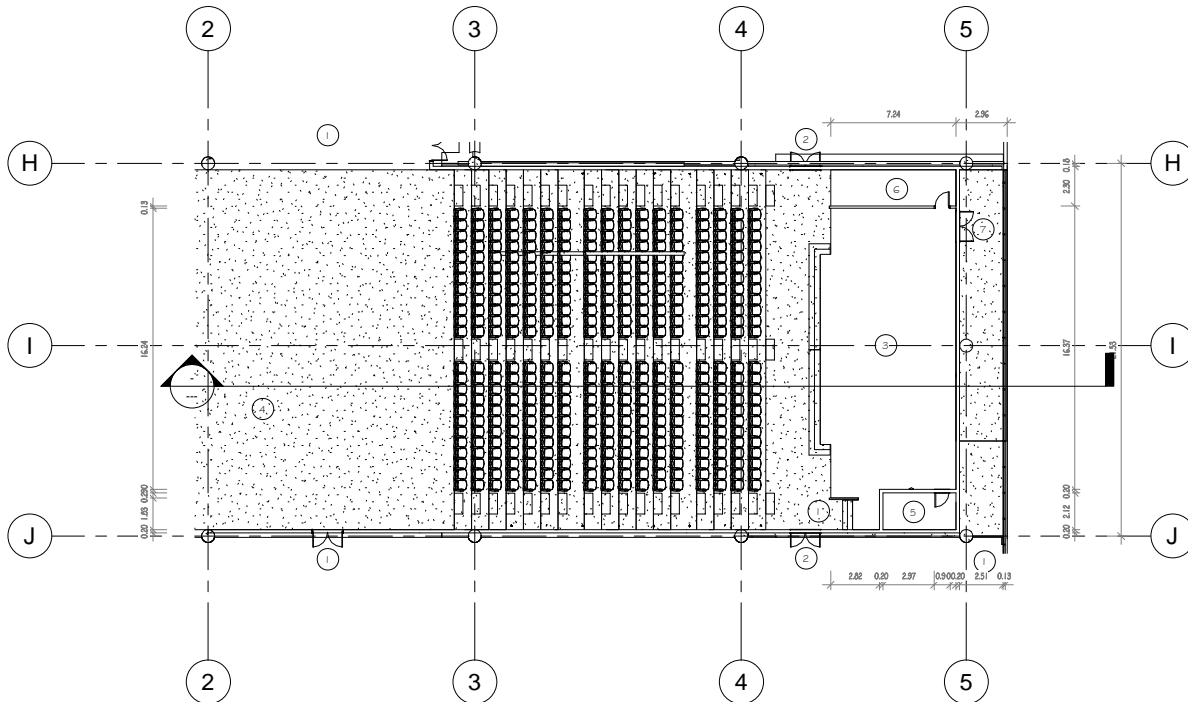

LEYENDA

1. Acceso 3er Nivel
2. Acceso 2do Nivel
3. Escenario
4. Asientos Retráctiles
5. Cuarto de Máquinas
6. Vestibulo
7. Acceso Posterior Escenario
8. Rampa Acceso Parte Posterior Escenario





UNPHU

FACULTAD DE ARQUITECTURA
Y ARTES

ESCUELA DE ARQUITECTURA Y
URBANISMO



ENSANCHE MIRAFLORES

SUSTENTANTE:

LUIS ARIAS

I 2-0014

ESPACIOS POLIVALENTES

MIMESIS

CENTRO DE EVENTOS
SIMULTANEOS


ASESOR:

ARQ. ELIZARDO RUIZ

DIMENSIONADO
2DO NIVEL

ESCALA 1 : 500

A301

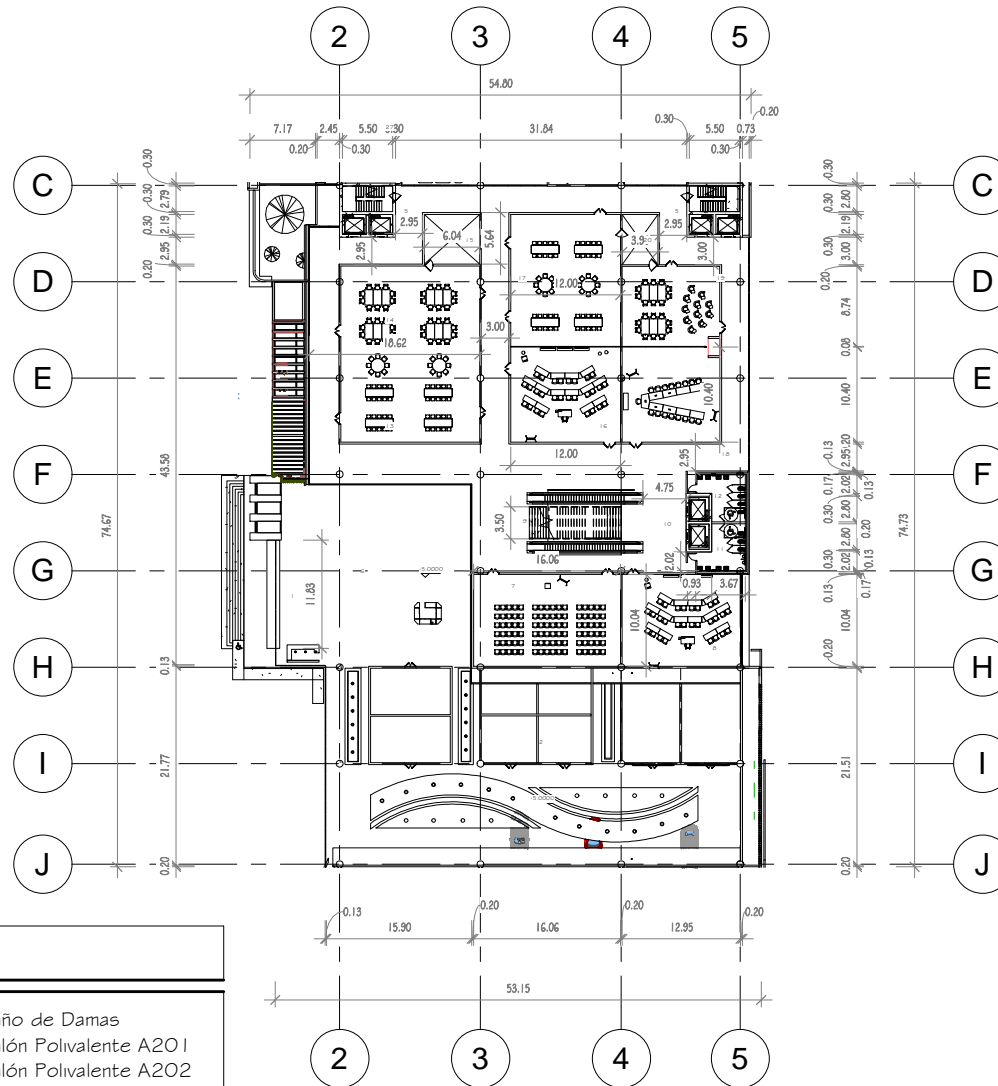

LEYENDA

- | | |
|-------------------------------------|----------------------------|
| 1. Acceso Principal | 11. Baño de Damas |
| 2. Área de Exhibiciones | 12. Salón Polivalente A201 |
| 3. Área de Espera | 13. Salón Polivalente A202 |
| 4. Cafetería | 14. Deposito |
| 5. Núcleo de Ascensores y Escaleras | 15. Salón B202 |
| 6. Información | 16. Salón B203 |
| 7. Salón B201 | 17. Deposito Limpieza |
| 8. Escaleras de Acceso 2do Nivel | 18. Salón Polivalente A203 |
| 9. Ascensores | 19. Deposito |
| 10. Baño de Caballeros | 20. Área Administrativa |





UNPHU

FACULTAD DE ARQUITECTURA
Y ARTES
ESCUELA DE ARQUITECTURA Y
URBANISMO



ENSANCHE MIRAFLORES

SUSTENTANTE:

LUIS ARIAS
I 2-0014

ESPACIOS POLIVALENTES

MIMESIS
CENTRO DE EVENTOS
SIMULTANEOS


ASESOR:

ARQ. ELIZARDO RUIZ

DIMENSIONADO
I ER NIVEL

ESCALA 1 : 400

A303

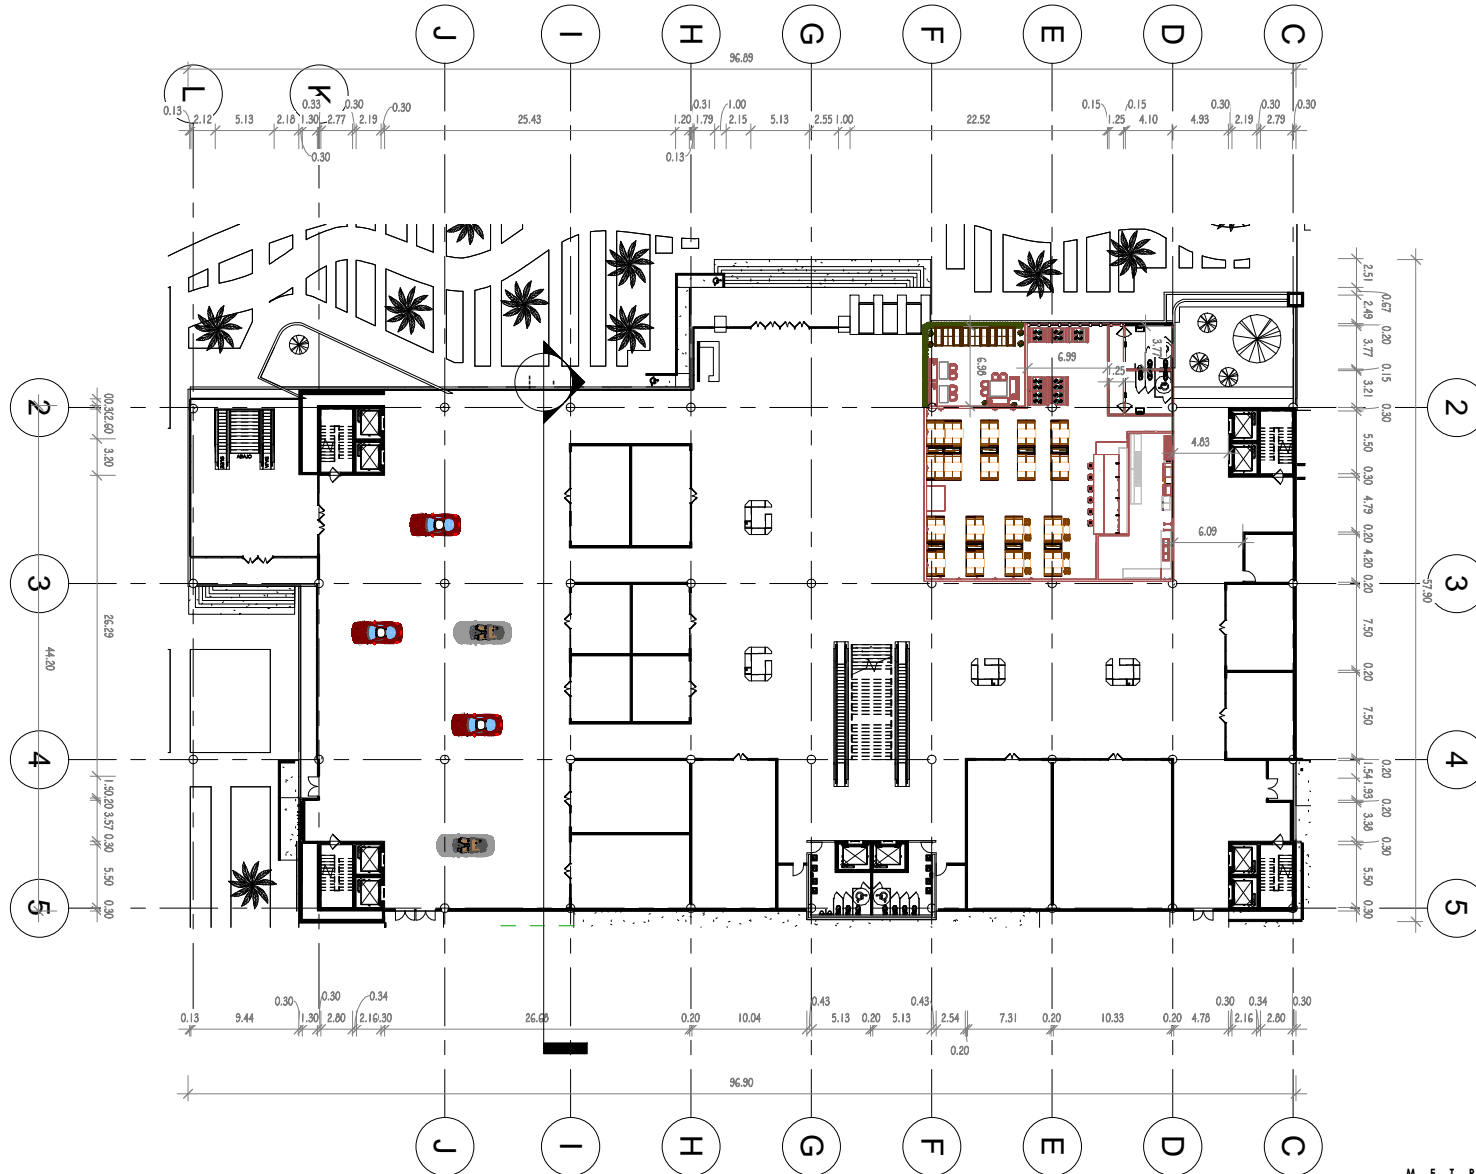



UNPHU

FACULTAD DE ARQUITECTURA
Y ARTES
ESCUELA DE ARQUITECTURA Y
URBANISMO



ENSANCHE MIRAFLORES

SUSTENTANTE:

LUIS ARIAS
I2-0014

ESPACIOS POLIVALENTES

MIMESIS
CENTRO DE EVENTOS
SIMULTANEOS


ASESOR:




ARQ. ELIZARDO RUIZ

**DIMENSIONADO
3ER NIVEL**

ESCALA 1 : 400

A304

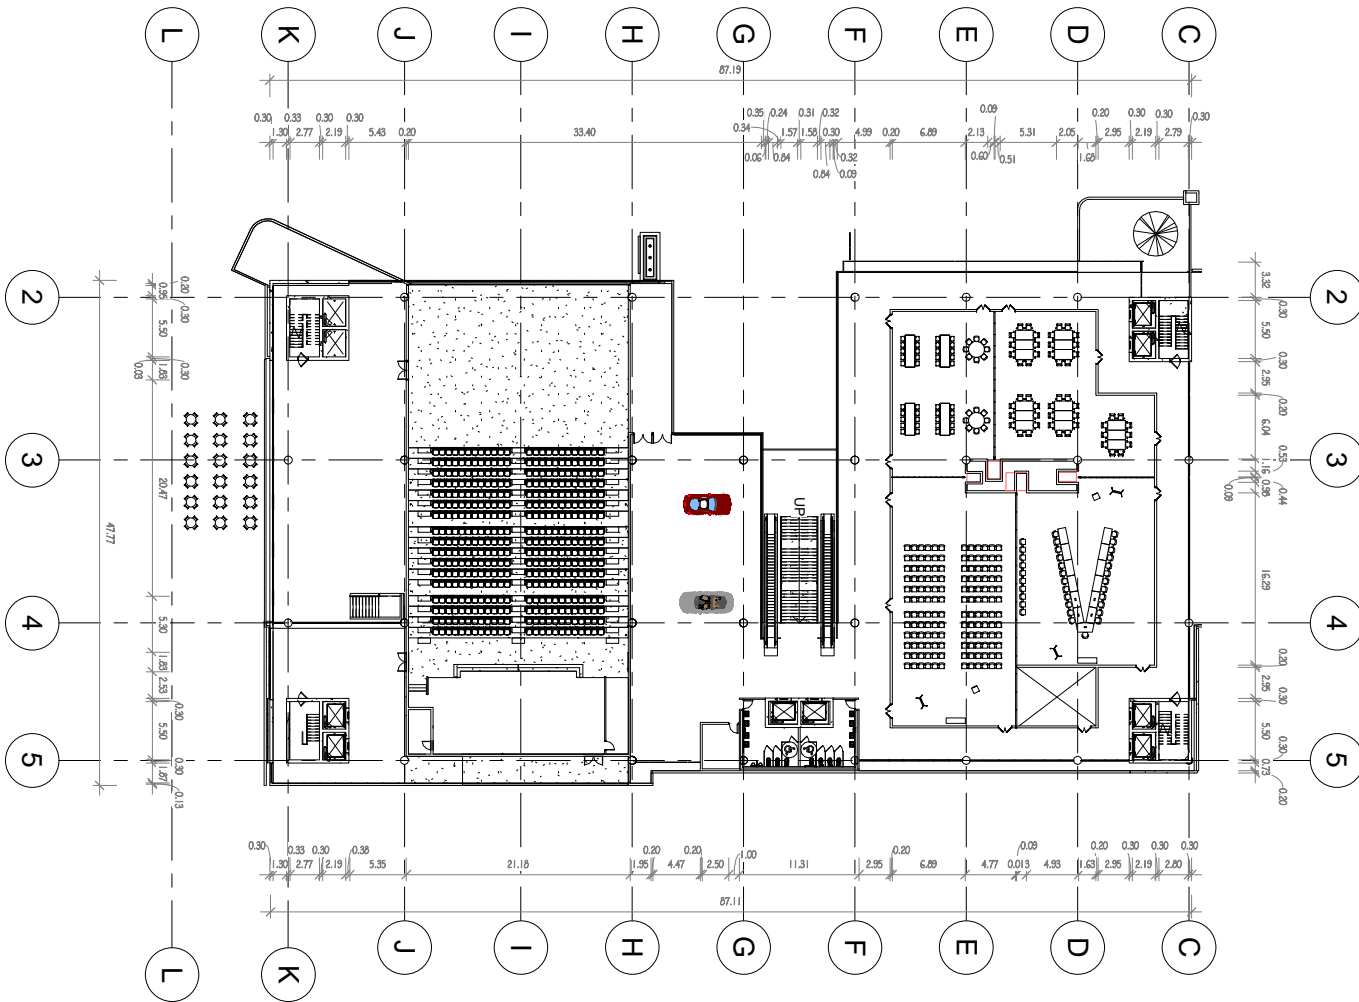

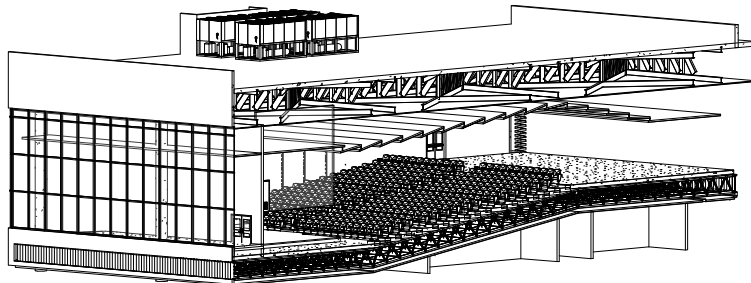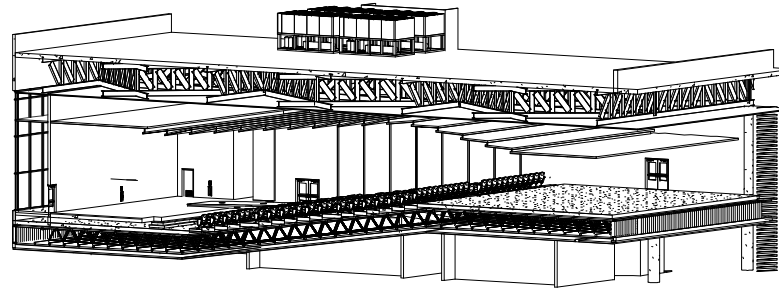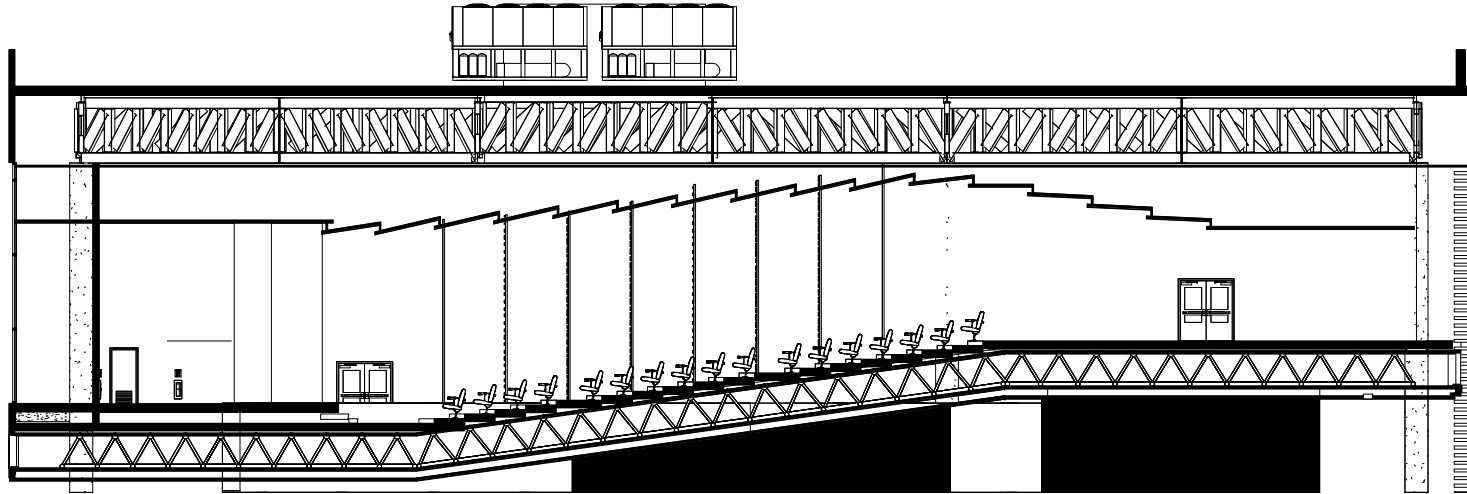

UNPHU

FACULTAD DE ARQUITECTURA
Y ARTES
ESCUELA DE ARQUITECTURA Y
URBANISMO



ENSANCHE MIRAFLORES

SUSTENTANTE:

LUIS ARIAS
I 2-0014

ESPACIOS POLIVALENTES

MIMESIS
CENTRO DE EVENTOS
SIMULTANEOS


ASESOR:

ARQ. ELIZARDO RUIZ

DETALLES TEATRO

Escala

D 100

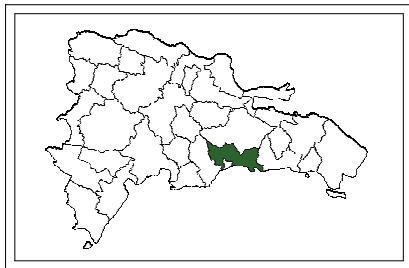


GRAN SANTO DOMINGO




DISTRUTO NACIONAL



SECTOR MIRAFLORES

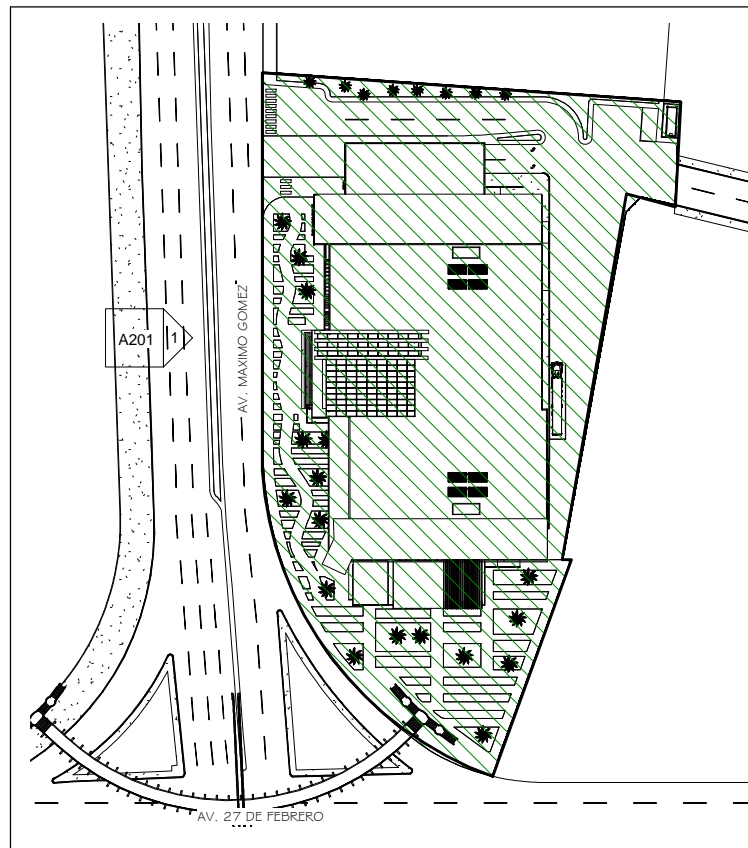

ÁREA TOTAL = 11,870 MTR²
ÁREA DE CONSTRUCCIÓN = 6,181 MTR²

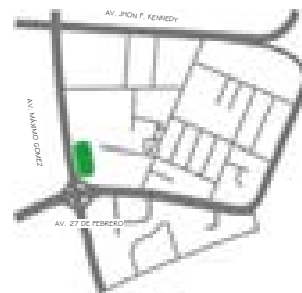

UNPHU

FACULTAD DE ARQUITECTURA
Y ARTES

ESCUELA DE ARQUITECTURA Y
URBANISMO



ENSANCHE MIRAFLORES

SUSTENTANTE:

LUIS ARIAS

12-0014

ESPACIOS POLIVALENTES

MIMESIS

CENTRO DE EVENTOS
SIMULTANEOS

ASESOR:


ARQ. ELIZARDO RUIZ

LOCALIZACION

ESCALA As indicated

G 1 00



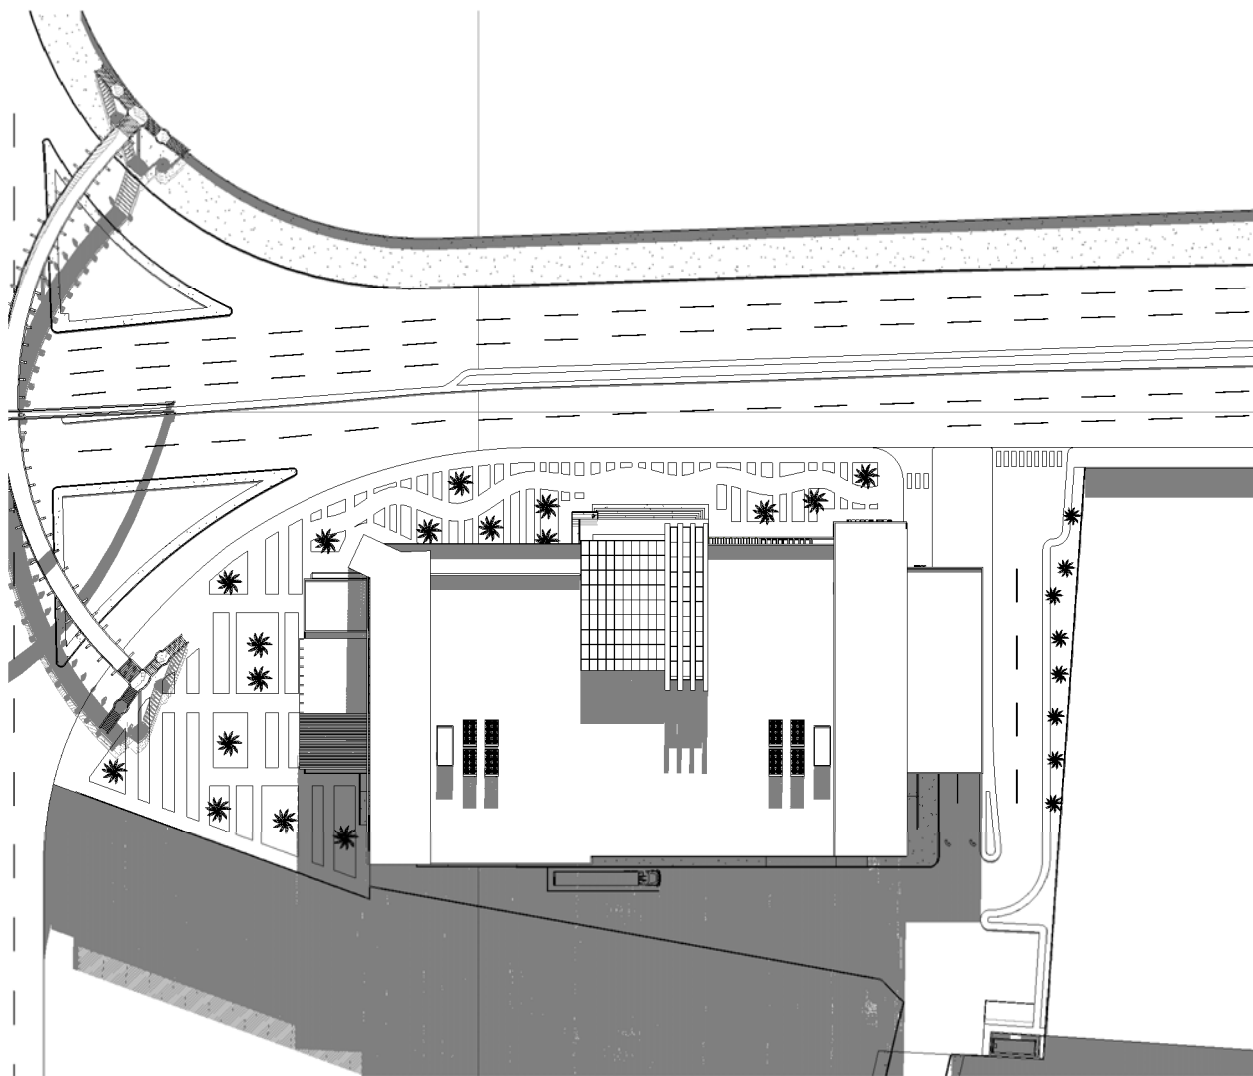

UNPHU

FACULTAD DE ARQUITECTURA
Y ARTES

ESCUELA DE ARQUITECTURA Y
URBANISMO



ENSANCHE MIRAFLORES

SUSTENTANTE:

LUIS ARIAS

12-0014

ESPACIOS POLIVALENTES

MIMESIS

CENTRO DE EVENTOS
SIMULTANEOS

ASESOR:

ARG. ELIZARDO RUIZ

PLANTA DE TECHO

ESCALA 1 : 750

G I O I





UNPHU

FACULTAD DE ARQUITECTURA
Y ARTES

ESCUELA DE ARQUITECTURA Y
URBANISMO



ENSANCHE MIRAFLORES

SUSTENTANTE:

LUIS ARIAS

12-0014

ESPACIOS POLIVALENTES

MIMESIS

CENTRO DE EVENTOS
SIMULTANEOS


ASESOR:

ARG. ELIZARDO RUIZ

SECCIONES

ESCALA 1 : 250

S100

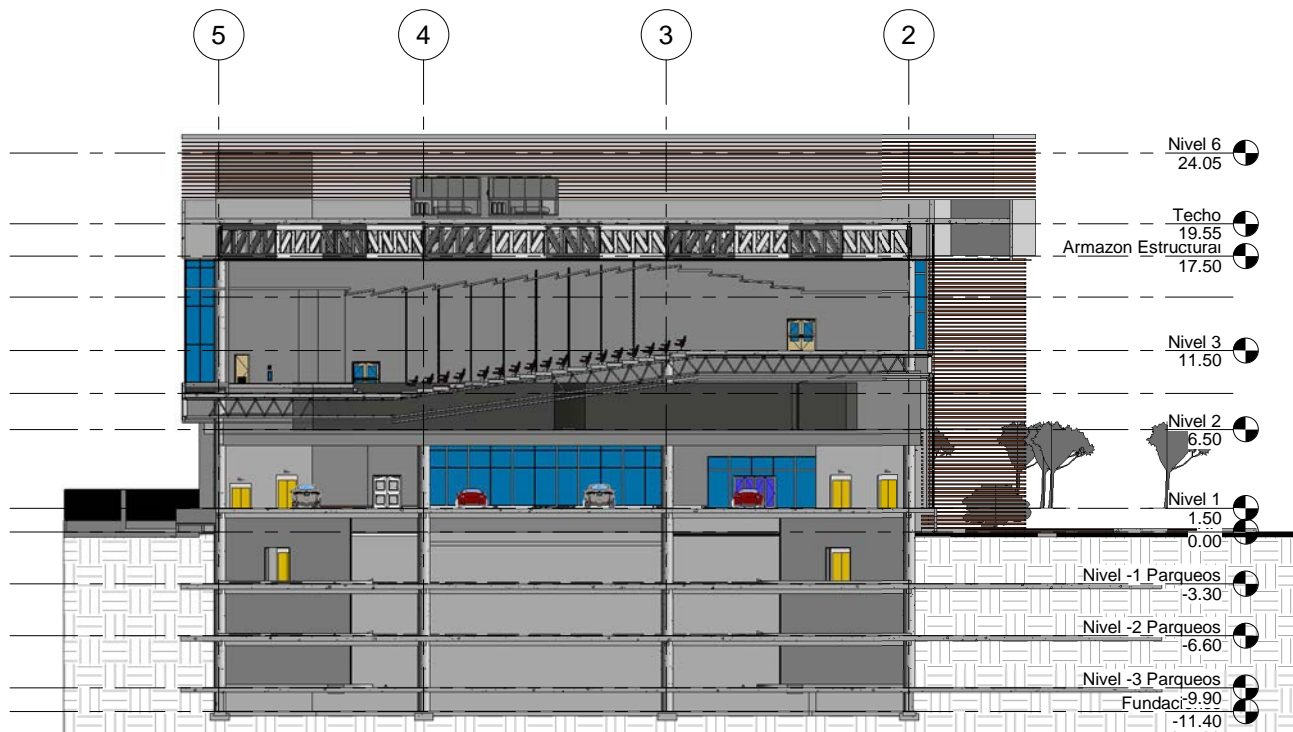



UNPHU

FACULTAD DE ARQUITECTURA
Y ARTES

ESCUELA DE ARQUITECTURA Y
URBANISMO



ENSANCHE MIRAFLORES

SUSTENTANTE:

LUIS ARIAS

I 2-0014

ESPACIOS POLIVALENTES

MIMESIS

CENTRO DE EVENTOS
SIMULTANEOS


ASESOR:

ARG. ELIZARDO RUIZ

SECCIONES

ESCALA 1 : 300

S101

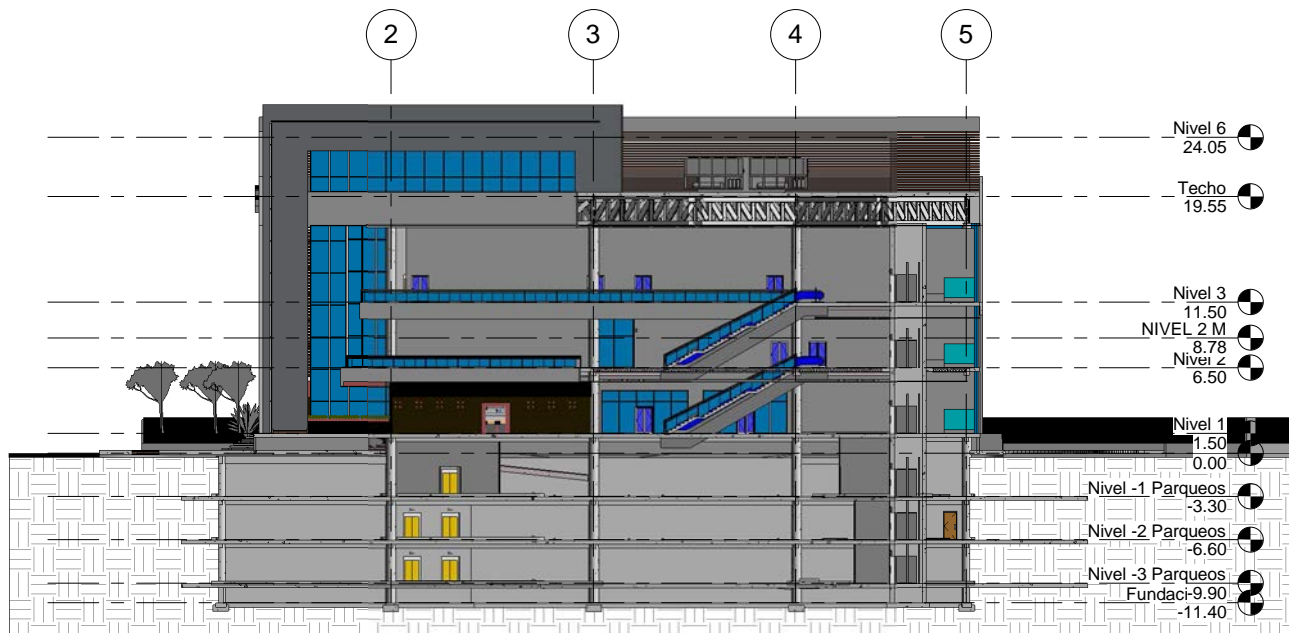



UNPHU

FACULTAD DE ARQUITECTURA
Y ARTES
ESCUELA DE ARQUITECTURA Y
URBANISMO



ENSANCHE MIRAFLORES

SUSTENTANTE:

LUIS ARIAS
I 2-0014

ESPACIOS POLIVALENTES

MIMESIS
CENTRO DE EVENTOS
SIMULTANEOS



ASESOR:

ARQ. ELIZARDO RUIZ

SECCIONES

ESCALA 1 : 450

S102

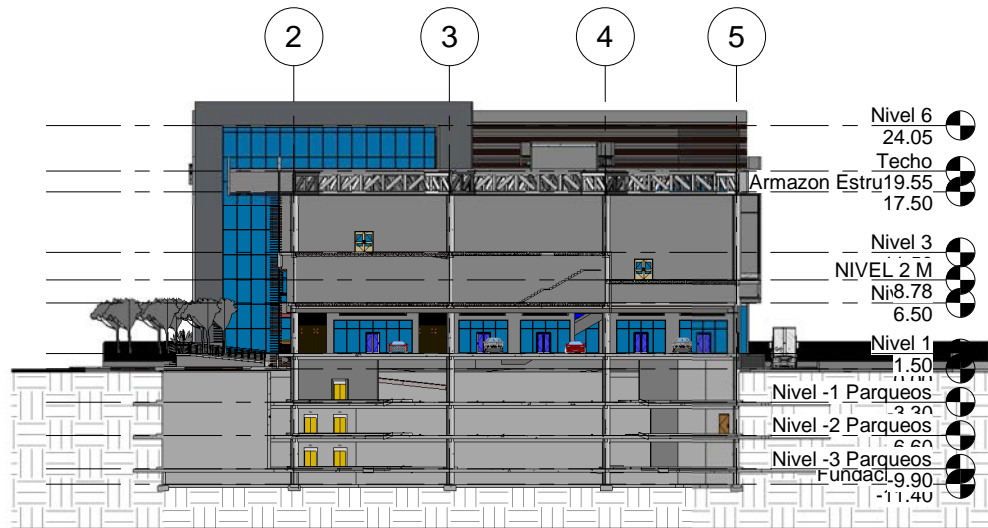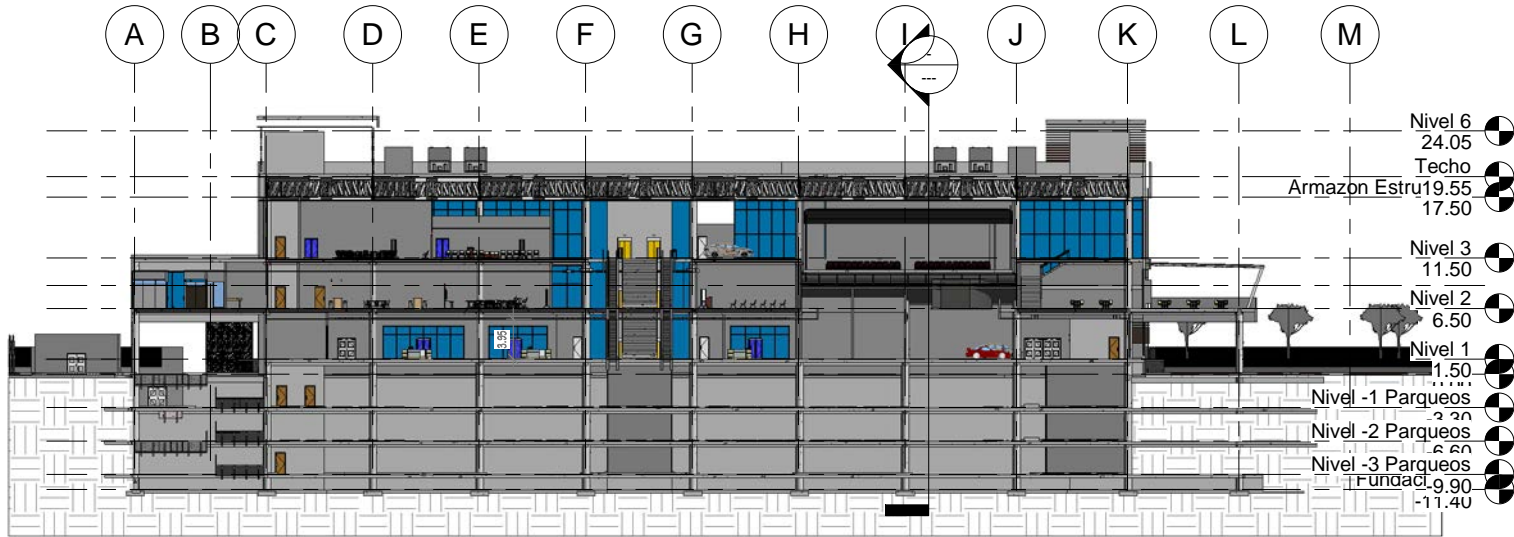



UNPHU

FACULTAD DE ARQUITECTURA
Y ARTES
ESCUELA DE ARQUITECTURA Y
URBANISMO



ENSANCHE MIRAFLORES

SUSTENTANTE:

LUIS ARIAS
12-0014

ESPACIOS POLIVALENTES

MIMESIS
CENTRO DE EVENTOS
SIMULTANEOS


ASESOR:

ARQ. ELIZARDO RUIZ

SECCIONES

ESCALA 1 : 450

5103

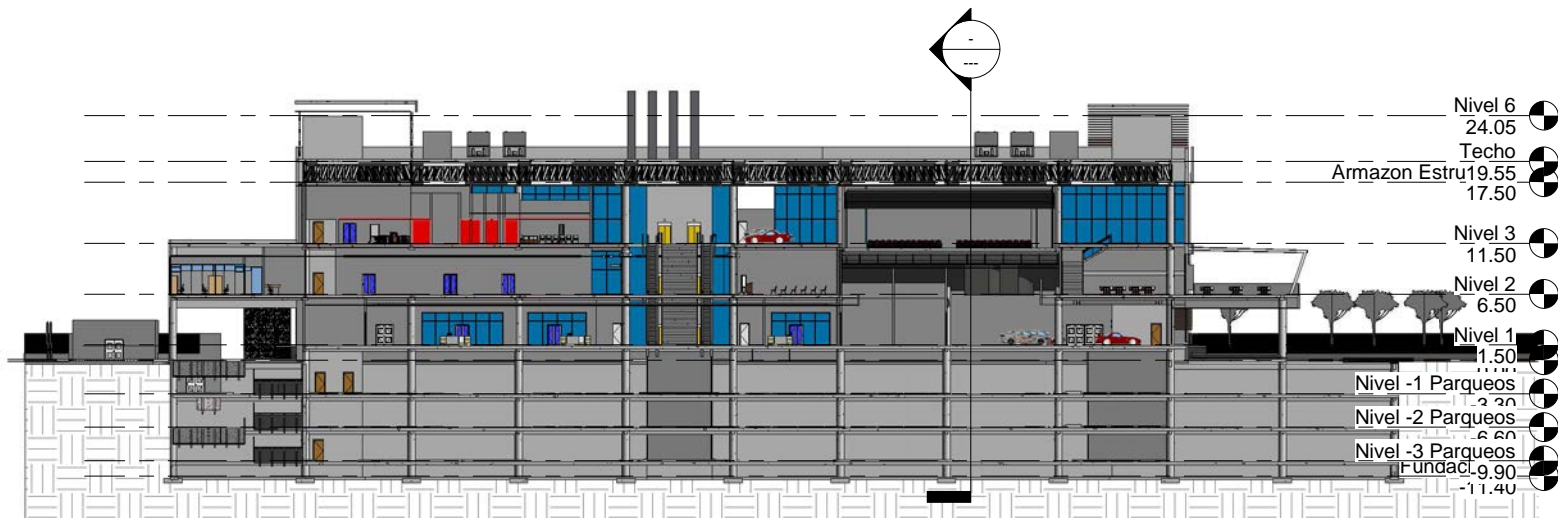

- Nivel 6 24.05
- Techo 19.55
- Amazon Estru 17.50
- Nivel 3 11.50
- Nivel 2 6.50
- Nivel 1 1.50
- Nivel -1 Parqueros -2.20
- Nivel -2 Parqueros -6.60
- Nivel -3 Parqueros -11.40
- Fundad. -9.90

